ÚZEMNÍ PLÁN VŠEVILY

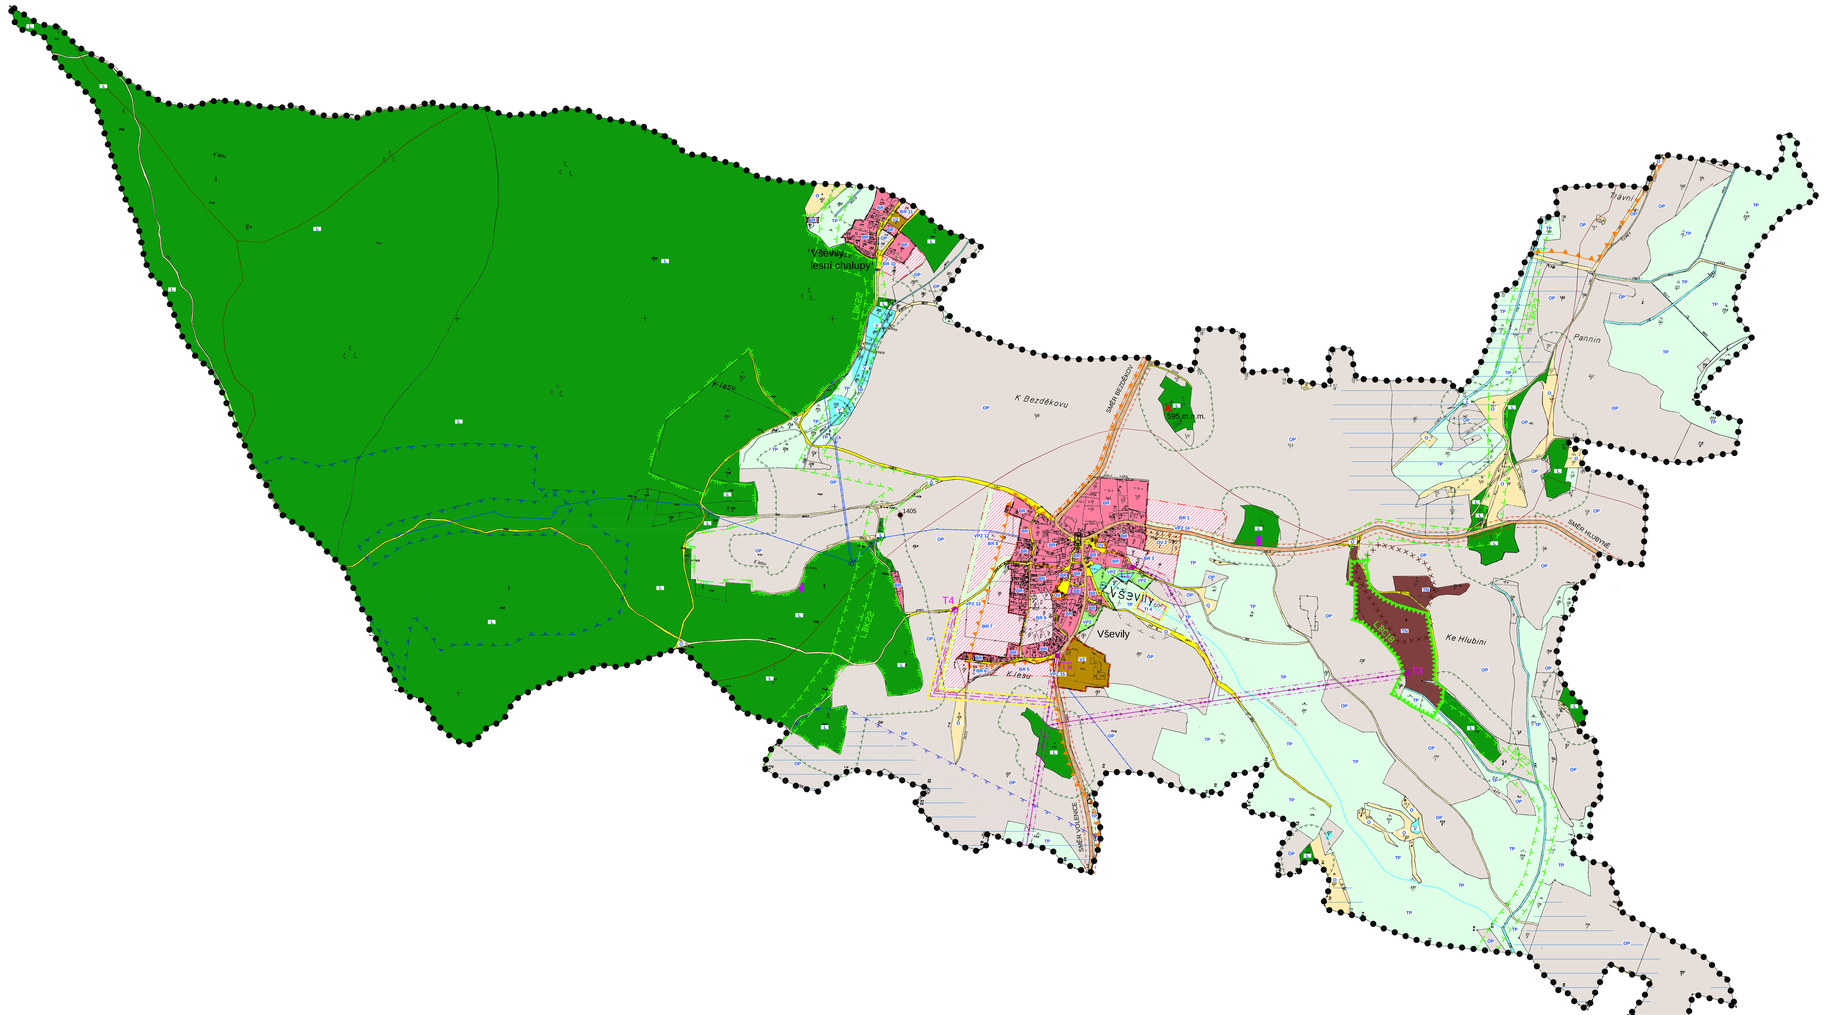

KOORDINAČNÍ VÝKRES

ODŮVODNĚNÍ ÚP

PLOCHY S ROZDÍLNÝM ZPŮSOBEM VYUŽITÍ

stabilizované plochy | návrh

- BH — BH.1 — PLOCHY BYDLENÍ - V RODINNÝCH DOMECH
- BD — PLOCHY BYDLENÍ - V BYTOVÝCH DOMECH
- OV — OV.1 — PLOCHY OBČANSKÉHO VYBAVENÍ
- VZ — PLOCHY VÝROBY A SKLADOVÁNÍ
- TI.1 — PLOCHY TECHNICKÉ INFRASTRUKTURY
- DI — PLOCHY DOPRAVNÍ INFRASTRUKTURY - SILNIČNÍ
- VPZ — VPZ.12 — PLOCHY VEŘEJNÝCH PROSTRANSTVÍ - VEŘEJNÁ ZELEŇ
- V — PLOCHY VODNÍ A VODOHOSPODÁŘSKÉ - VODNÍ TOKY A PLOCHY
- LH — PLOCHY LESNÍ
- TP — PLOCHY ZEMĚDĚLSKÉ - TRVALÝ TRAVNÍ POROST
- OP — PLOCHY ZEMĚDĚLSKÉ - ORNÁ PŮDA
- O — PLOCHY SMÍŠENÉ NEZASTAVĚNÉHO ÚZEMÍ - OSTATNÍ PLOCHY
- DO1 — PLOCHY TĚŽBY NEROSTŮ (GRANODIORIT) - DOBÝVACÍ PROSTOR

VYMEZUJÍCÍ HRANICE

stav

- HRANICE ŘEŠENÉHO ÚZEMÍ
- HRANICE ZASTAVĚNÉHO ÚZEMÍ
- HRANICE ZASTAVITELNÝCH PLOCH

LIMITY VYUŽITÍ ÚZEMÍ

stav | návrh

- OCHRANNÉ PÁSMO LESNÍCH PLOCH
- OCHRANNÉ PÁSMO DOPRAVNÍCH TRAS
- OCHRANNÉ PÁSMO EL. VEDENÍ
- OCHRANNÉ PÁSMO VODNÍHO ZDROJE II. STUPNĚ
- OCHRANNÉ PÁSMO VODNÍHO ZDROJE I. STUPNĚ
- MAX. HRANICE NEGATIVNÍHO VLIVU ČOV
- MAX. HRANICE NEGATIVNÍHO VLIVU ZEMĚDĚLSKÉ VÝROBY
- HRANICE PŘÍRODNÍHO PARKU TŘEMŠÍN
- HRANICE ZÁJMOVÉHO ÚZEMÍ VOJENSKÉ SPRÁVY
- VÝHRADNÍ LOŽISKO NEROSTNÝCH SUROVIN
- 1405 — PODDOLOVANÉ ÚZEMÍ
- OCHRANNÉ PÁSMO TRAFOSTANICE (pro přílišný detail zakresleno včetně ochranného pásma)

ÚZEMNÍ SYSTÉM EKOLOGICKÉ STABILITY

stav

- LOKÁLNÍ BIOCENTRUM
- LOKÁLNÍ BIOKORIDOR

DOPRAVNÍ INFRASTRUKTURA

stav

- SILNICE III. TŘÍDY
- MÍSTNÍ KOMUNIKACE
- PĚŠÍ PROPOJENÍ
- ČSAD — AUTOBUSOVÁ ZASTÁVKA ČSAD

TECHNICKÁ INFRASTRUKTURA

ENERGETICKÉ ŘEŠENÍ

stav | návrh

- EL. VEDENÍ VN 22 kV
- TRAFOSTANICE

VODOHOSPODÁŘSKÉ ŘEŠENÍ

stav | návrh

- VODNÍ ZDROJE
- PLOCHA PRO VODOJEM
- VODOVOD
- čov — ČISTÍRNA ODPADNÍCH VOD

VEŘEJNĚ PROSPĚŠNÉ STAVBY

návrh

- VEŘEJNĚ PROSPĚŠNÉ STAVBY

ZEMĚDĚLSKÝ PŮDNÍ FOND

stav

- MELIOROVANÉ PLOCHY

KULTURNÍ HODNOTY

stav

- BOŽÍ MUKA, KAPLE
- POMNÍK

INFORMATIVNÍ ÚDAJE

stav

- MÍSTO PRO TŘÍDĚNÍ DOMOVNÍHO ODPADU
- MÍSTO DALEKÉHO ROZHLEDU (TERÉNNÍ DOMINANTA)
- PAMÁTKOVĚ CHRÁNĚNNÉ OBJEKTY
- HYDROLOGICKÉ ČLENĚNÍ

ZÁZNAM O ÚČINNOSTI

ČÍSLO JEDNACÍ	POŘIZOVATEL	SPRÁVNÍ ORGÁN, KTERÝ ÚP VYDAL
02/10	OBEC VŠEVILY Ing.arch. JINDŘIŠKA KUPCOVÁ Oprávněná osoba pořizovatele	ZASTUPITELSTVO OBCE VŠEVILY starosta - KAREL DANIEL
DATUM VYDÁNÍ		
12.2.2010		
DATUM NABYTÍ ÚČINNOSTI		
1.3.2010		

ÚP VŠEVILY

ČÁST		ODŮVODNĚNÍ ÚP	
VÝKRES		KOORDINAČNÍ VÝKRES	
ČÍSLO ZAKÁZKY	40_2008	Projektový ateliér AD s.r.o.	
MĚŘÍTKO	1 : 5 000	Ing. arch. Jaroslav Daněk Hoeve A.C. Baškovice, 378 61, tel. fax: 387 311 228 IČO 25194771, DIČ CZ25194771, mobil 605 277 996	
DATUM	ÚNOR 2010		
KRESLIL		JAROSLAV PUDIL	
ČÍSLO VÝKRESU	4	ČÍSLO PARE	